



ISEBE LEMFUNDO LEMPUMA KOLONI
EASTERN CAPE EDUCATION DEPARTMENT
OOS-KAAP ONDERWYSDEPARTEMENT

NASIONALE
SENIOR SERTIFIKAAT

GRAAD 11



INGENIEURSGRAFIKA EN -ONTWERP V1
NOVEMBER 2020

PUNTE: 200

TYD: 3 uur

Hierdie vraestel bestaan uit 6 bladsye.

Kopiereg voorbehou

INSTRUKSIES EN INLIGTING


1. Die vraestel bestaan uit VIER vrae.
2. Beantwoord ALLE vrae.
3. Alle tekene moet volgens skaal 1 : 1 geteken word, tensy anders vermeld.
4. Alle vrae moet op die gegewe antwoordvelle beantwoord word.
5. Alle antwoordvelle moet weer in nommervolgorde vasgeklam en ingelewer word, ongeag of die vraag beantwoord is of nie.
6. Sorgvuldige tydsbeplanning is nodig om alle vrae te beantwoord.
7. Drukskryf jou naam in die blokkie voorsien op elke ANTWOORDBLAD.
8. Alle antwoorde moet akkuraat en netjies gedoen word.
9. Besonderhede of afmetings wat uitgelaat is moet in goeie verhouding beraam word.
10. ALLE tekene is in eerste hoekse ortografiese projeksie, tensy anders vermeld.

SLEGS VIR AMPTELIKE GEBRUIK									
								GEMODEREERDE PUNT	
1									
2									
3									
4									
TOTAAL									
2 0 0								2 0 0	

FINALE VERWERKTE PUNT	NAGESIEN DEUR
100	

VOLTOOI DIE VOLGENDE:	
NAAM	
NAAM	
EKSAMENSENTRUM	
EKSAMENSENTRUM	

ONVOLTOOIDE VLOERPLAN

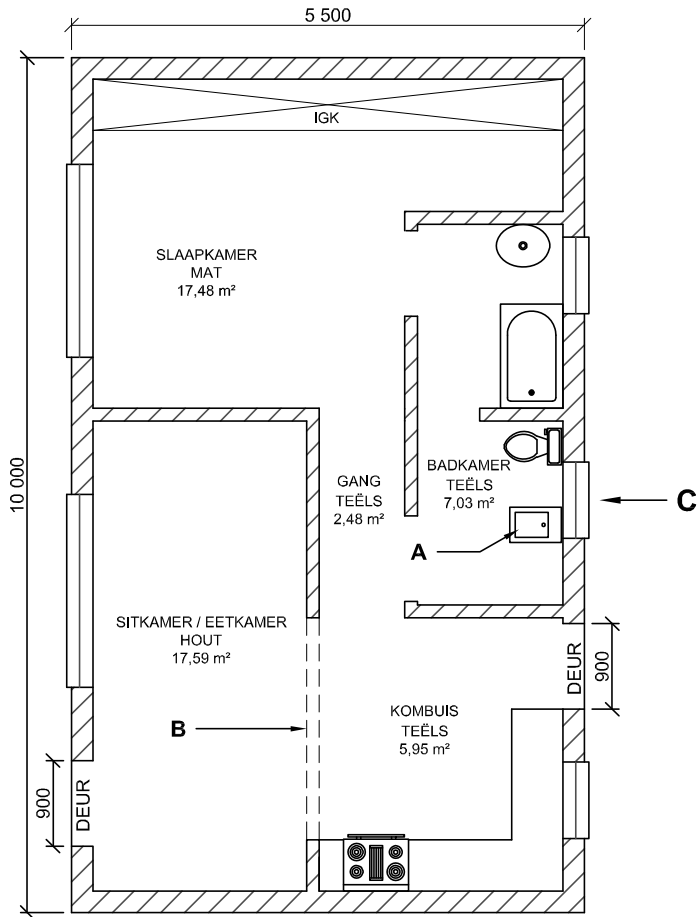

LET WEL:
Kontrakteurs moet alle afmetings en hoogtes op die terrein bevestig voordat werk in aanvang neem. Argitekte moet onmiddellik van teenstrydighede verwittig word.

ARGITEKSHANDTEKENING

KLIËNTHANDTEKENING

3	2020-03-27	VOLTOOI DIE VENSTERS
2	2020-03-27	VOEG DIE DEURE IN
1	2020-03-27	KORRIGEER DIE ARSERING IN DIE VLOERPLAN

HERSIENING: DATUM: BESKRYWING:

BOTHA ARGITEKTE
Da Gammastraat 11
JEFFREYSBAAI 6330
TEL: 072 293 0392
FAX: 042 293 0392
EMAIL: kbotha@gmail.com

GEDRUK DEUR: BLUEDEVILLE DATUM GEDRUK: 2020-04-01

TEKENING TITEL: VLOERPLAN

PROJEK: VOORGESTELDE NUWE HUIS VIR MEV. X. RUPPING, ERF 1442, THORNHILL, OOS KAAP.

PROJEKNOMMER: DP 2020 - 04	TEKENINGNOMMER: 1 van 4
DATUM: 2020 -03-20	TEKENAAR: LINDO
KONTROLEER: TYRON	SKAAL: NVS
VERWYSINGSKODE: DOE-2020	

VRAAG 1A: ANALITIES (SIVIEL)

Gegee:

Die onvoltooide vloerplan van 'n huis. 'n Titelblok en 'n tabel met vrae. Die tekening is nie volgens 'n aangeduide skaal voorberei nie.

Instruksies:

Voltooi die tabel hieronder, deur netjies die vrae wat na die tekening en titelblok verwys, te beantwoord. [28]

VRAE		ANTWOORD		
1	Wat is die naam van die argiteksmaatskappy wat verantwoordelik vir die teken van die huisplanne is?	1		
2	Wat is die projeknommer van hierdie tekening?	1		
3	Wie is die persoon wat verantwoordelik was om die korrektheid van die tekening te kontroleer?	1		
4	Wie is die persoon wat verantwoordelik is vir die teken van die vloerplan?	1		
5	Wanneer is die tekening gedruk?	1		
6	Wie is die eienaar van die huis?	1		
7	Watter kenmerk word met die simbool gemerk A , aangedui?	1		
8	Watter kenmerk word deur die lyn, wat met pyl B aangedui is, voorgestel?	2		
9	Waarvoor staan die afkorting NVS in die titelblok?	1		
10	Is hersiening 3 korrek gedoen? Vduidelik	2		
11	Wat is verkeerd met die arsering in die vloerplan?	2		
12	Wat word met die afkorting IGK aangedui?	2		
13	Watter AANSIG word met pyl C aangedui?	2		
14	Wat is die wydte van die deure in mm as 'n skaal van 1 : 100 gebruik is?	2		
15	Bepaal in die ruimte hieronder, die totale omtrek van die huis.	4		
16	Bepaal in die ruimte hieronder, die totale vloeroppervlakte wat geteël moet word, in vierkante meter.	4		
TOTAAL		28		

ANTWOORD 15

ANTWOORD 16

NAAM

NAAM

2


VRAAG 2: INTERPENETRASIE EN ONTWIKKELING

- Gegee:
- Die boaansig en onvoltooide vooraansig van 'n regte reëlmatige driehoekige prisma wat 'n regte reëlmatige seshoekige prisma deurdring.
 - Die hulpaansig van die driehoekige prisma.
 - Die posisie van punt **X**, die middelpunt van die seskant en beginpunt van die boaansig.
 - Beginpunt **AB** vir die verlangde oppervlakte ontwikkeling.

- Instruksies:
- Teken volgens 'n skaal 1 : 1 en in eerstehoekse ortografiese projeksie, die volgende aansigte van die twee vaste liggame:
- 2.1 Die gegewe boaansig, gebruik punt **X** as beginpunt.
 - 2.2 Die voltooide vooraansig met interpenetrasiekurwe.
 - 2.3 Die linkeraansig
 - 2.4 Die oppervlakte ontwikkeling van die driehoekige prisma. Gebruik lyn **AB** as verwysingspunt.


Toon AL die konstruksies.

[39]

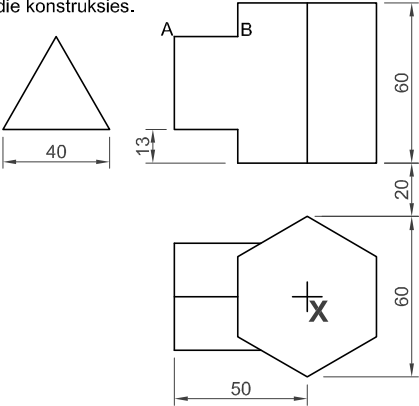

ASSESSERINGSKRITERIA				
1	BOAANSIG + KONSTRUKSIE	6		
2	VOORAANSIG + INTERPENETRASIE	9		
3	LINKERAANSIG	8		
4	ONTWIKKELING	16		
TOTAAL		39		

NAAM	
NAAM	
	3

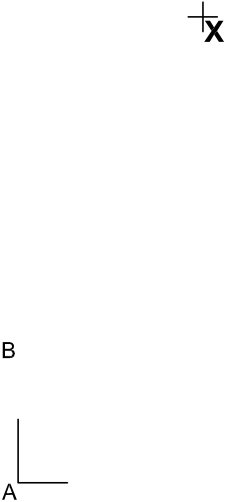

VRAAG 3: PERSPEKTIEF

Gegee:

Twee aansigte van 'n HUIS en die inligting benodig om die tweepuntperspektief tekening te teken.

PP – Prentvlak

HL – Horisonlyn

GL – Grondlyn


SP – Staantpunt

Instruksies:

Voltooi die perspektieftekening.


- Belyn die tekenvel met die grondlyn (GL).
- Bepaal en benoem die verdwynpunte.
- Toon ALLE nodige konstruksies.
- GEEN versteekte besonderhede word vereis nie.

[44]

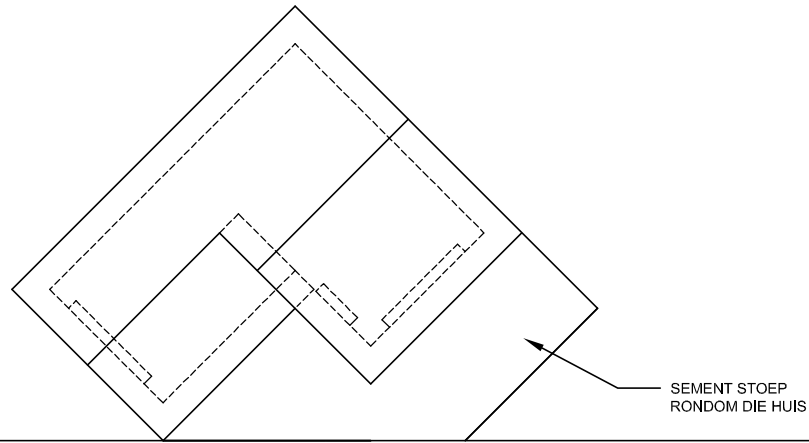

PV

HL

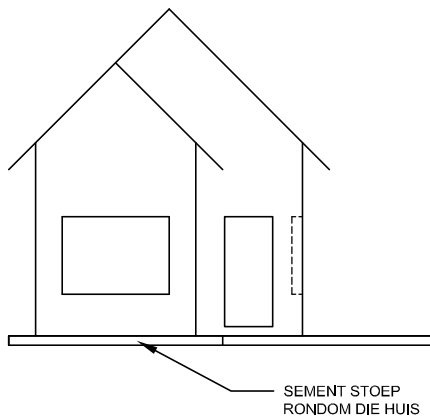

GL

+
SP

ASSESSERINGSKRITERIA

1	KONSTRUKSIE & VPte	5			
2	DAK	15			
3	MURE	7			
4	DEUR + VENSTERS	10			
5	STOEP	7			
TOTAAL		44			

NAAM

NAAM

4

VRAAG 4: SIVIELE TEKENING**Gegee:**

- Die onvolledige SUID ELEVASIE van 'n voorgestelde nuwe woning wat die mure, trap, vensters, deuropeninge en notas toon.
- Die onvolledige vloerplan wat die mure, posisie van die deure, vensters en sanitêre toebehoere toon.
- Die onvolledige fondasie en muurbesonderhede.
- Kameraanduidings en vloerafwerking.
- 'n Deur- en vensterskedule.
- 'n Tabel van sanitêre toebehoere.
- Die vloerplan van die nuwe woning, volgens **skaal 1 : 50** en die beginpunt **P** vir die snit volgens **skaal 1 : 20** (op bladsy 6).

Instruksies:

Beantwoord hierdie vraag op bladsy 6.

- 4.1 Gebruik die gegewe onvolledige vloerplan en teken in eerstehoekse ortografiese projeksie en volgens **skaal 1 : 50** die volgende aansigte van die **nuwe woning**:

4.1.1 DIE VOLTTOOIDE VLOERPLAN

Voeg die volgende kenmerke by die tekening by:

- ALLE deure en vensters.
- ALLE sanitêre toebehoere soos deur die afkortings aangedui.
- ALLE arseringsbesonderhede.

4.1.2 DIE SUID ELEVASIE

Voeg die volgende kenmerke by die tekening:

- Die buitemure, trap- en vensterbesonderhede asook die vensterbank onder die vensters.
 - Trek 'n breeklyn op 'n hoogte van 2 700 mm bokant die voltooiide vloervlak.
 - Die voltooiide vloervlak.
- 4.2 In die ruimte op bladsy 6, gebruik die onvoltooiide fondasie en breeklyn en teken, volgens **skaal 1 : 20**, 'n **GEDETAILLEERDE SNIT** volgens snyvlak **A-A** van die area in die ellips wat op die onvoltooiide vloerplan getoon word.

Toon die volgende kenmerke:

- Die volledige fondasie, buitemuur en vensterbesonderhede.
- Die lateie bokant die venster.
- Die vensterbank onder die venster.
- Die bad in die korrekte posisie.
- Dui deur middel van maatskrywing die lengte van die bad aan.
- ALLE arseringbesonderhede.
- ALLE substruktuurarsering mag netjies vryhand geteken word.




Voeg byskrifte by die volgende:

- Die suidelike elevasie en skaal.
- Die kamerbenamings en vloerafwerking.
- Gebruik die korrekte afkortings, skryf die byskrifte van die volgende kenmerke in die korrekte aansig: grondvlak; voltooiide vloervlak; vogweerlaag.

LET WEL:

- ALLE tekene moet aan die **riglyne** en **grafiese simbole** wat in **SANS 10143** vervat is, voldoen.

[89]

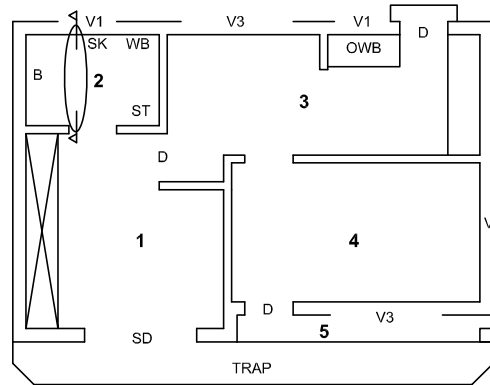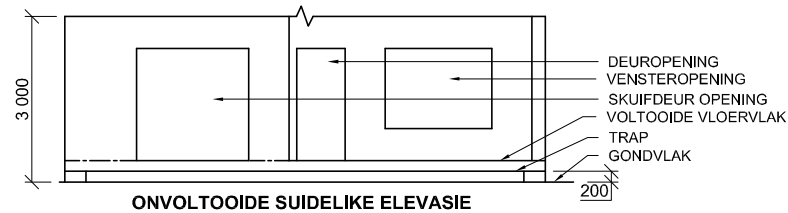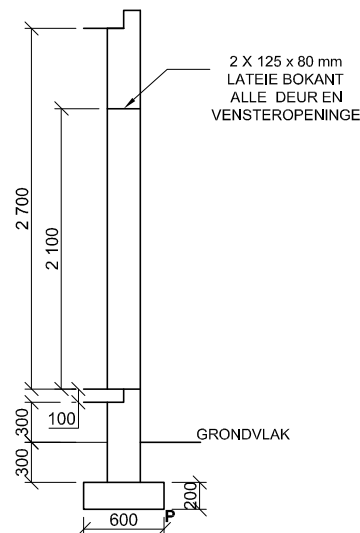**ONVOLTOOIDE VLOERPLAN****ONVOLTOOIDE MUUR EN FONDASIEBESONDERHEDE****KAMERAANDUIDINGS****VLOER AFWERKING**


- | | |
|---------------|--------|
| 1. SLAAPKAMER | MAT |
| 2. BADKAMER | TEËLS |
| 3. KOMBUIS | TEËLS |
| 4. SITKAMER | HOUT |
| 5. STOEP | SEMENT |

KENMERKE

- | | |
|----|-----------|
| D | DEUR |
| SD | SKUIFDEUR |
| V1 | VENSTER |
| V2 | VENSTER |
| V3 | VENSTER |


TOEBEHORE


- | | |
|-----|----------|
| SK | TOILET |
| WB | WASBAK |
| ST | STORT |
| B | BAD |
| OWB | OPWASBAK |

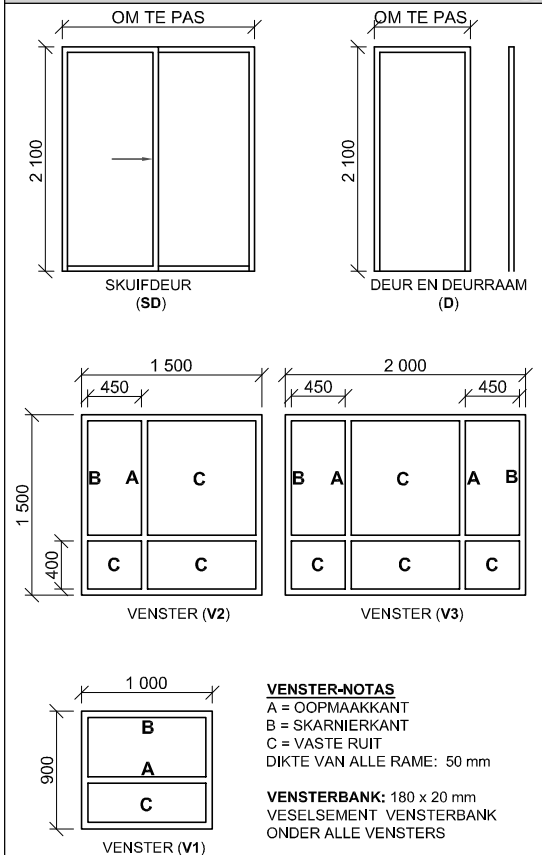DEUR EN VENSTER SKEDULE**VENSTER-NOTAS**

- A = OOPMAAKKANT
B = SKARNIERKANT
C = VASTE RUIT
DIKTE VAN ALLE RAME: 50 mm

- VENSTERBANK: 180 x 20 mm
VESELSEMENT VENSTERBANK ONDER ALLE VENSTERS

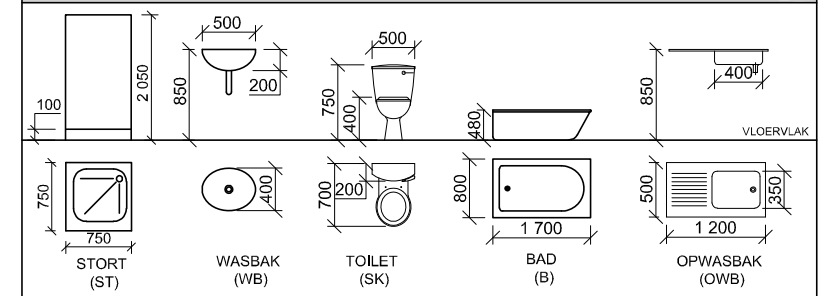SANITÊRE TOEBEHORE

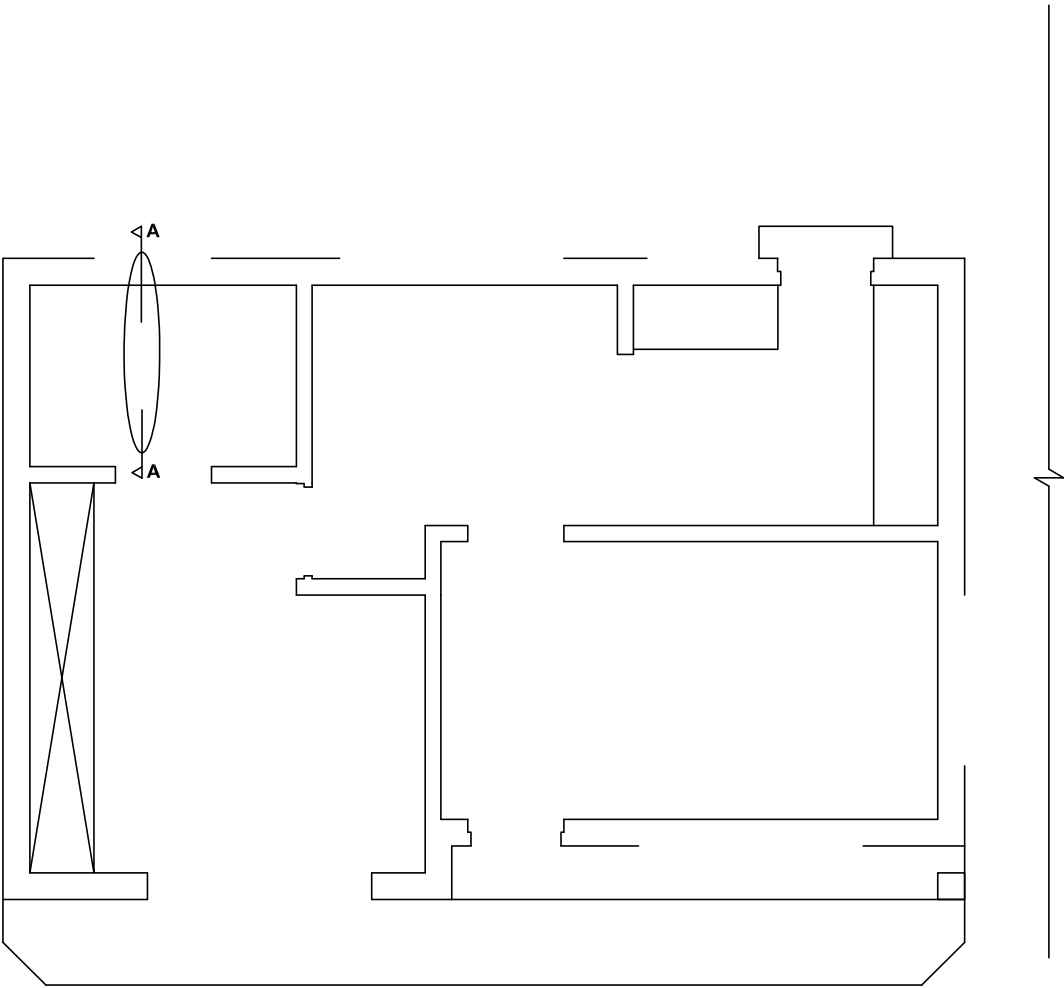

VLOERPLAN
SKAAL 1 : 50

DETAILEERDE SNIT OP A : A
SKAAL 1 : 20

PENALISERING		
1	VERKEERDE SKAAL IN GEHEEL	
2	VERKEERDE PLASING VAN AANSIGTE	
3	AANSIGTE NIE KORREK BELYN NIE	
TOTALE PENALISERING (-)		

ASSESSERINGSKRITERIA					
VLOERPLAN					
1	DEURE + VENSTERS	17			
2	TOEBEHORE	9			
3	BYSKRIFTE	5			
4	ARSERING	5			
SUBTOTAAL		36			
SUID ELEVASIE					
1	MURE + TRAP + VVV + BREEKLYN	7			
2	DEURE + VENSTERS	14			
3	BYSKRIFTE	2			
SUBTOTAAL		23			
GEDETAILEERDE SNIT					
1	FONDASIE + MURE + VLOER	8 ½			
2	VENSTER + VENSTERBANK + LATEI	10			
3	ARSERING	6 ½			
4	BAD	2 ½			
5	MAATSKRYWING	1			
6	BYSKRIFTE	1 ½			
SUBTOTAAL		30			
TOTAAL		89			
PENALISERING (-)					
GROOTTOTAAL					

NAAM	
NAAM	
	6



**ISEBE LEMFUNDO LEMPUMA KOLONI
EASTERN CAPE EDUCATION DEPARTMENT
OOS-KAAP ONDERWYSDEPARTEMENT**

**NATIONAL SENIOR CERTIFICATE
NASIONALE SENIOR SERTIFIKAAT**

**GRADE 11
GRAAD 11**

**ENGINEERING GRAPHICS AND DESIGN P1
INGENIEURSGRAFIKA EN -ONTWERP V1**

**NOVEMBER 2020
MEMORANDUM**

MARKS / PUNTE: 200

TIME / TYD: 3 hours / uur

**This memorandum consists of 7 pages.
Hierdie memorandum bestaan uit 7 bladsye.**

Copyright reserved / Kopiereg voorbehou

PAPER 1
QUESTION 1: ANALYTICAL MARKING GUIDELINE

	ANSWERS	
1	BOTHA ARCHITECTS	1
2	DP 2020 - 04	1
3	TYRON	1
4	LINDO	1
5	2020-04-01	1
6	MRS. X. RUPPING	1
7	BIDET	1
8	ARCH / OPENING IN THE WALL	2
9	NOT TO SCALE	1
10	NO. THE WINDOW MUST HAVE TWO LINES INSTEAD OF ONE	2
11	MECHANICAL HATCHING OR WRONG HATCHING TYPE USED	2
12	BUILD IN CUPBOARD	2
13	WEST VIEW / WEST ELEVATION	2
14	900 mm	2
15	ANSWER BELOW	4
16	ANSWER BELOW	4
TOTAL		28

VRAESTEL 1
VRAAG 1: ANALITIES NASIENRIGLYN

	ANTWOORDE	
1	BOTHA ARGITEKTE	1
2	DP 2020 - 04	1
3	TYRON	1
4	LINDO	1
5	2020-04-01	1
6	MEV. X. RUPPING	1
7	BIDET	1
8	BOOG (OPENING) IN DIE MUUR	2
9	NIE VOLGENS SKAAL	1
10	NEE. DIE VENSTERS MOET TWEE LYNE HÊ IPV EEN	2
11	MEGANIESE OF VERKEERDE TIPE ARSERING IS GEBRUIK	2
12	INGEBOUDE KAS	2
13	WESAANSIG / WES ELEVASIE	2
14	900 mm	2
15	ANTWOORD ONDER	4
16	ANTWOORD ONDER	4
TOTAL		28

QUESTION / VRAAG 15

Toon alle berekeninge / Show all calculations

calculation: + / x 2 (L + B) ✓
 correct values 2 (10 + 5,5) ✓
 correct answer 2 x 15,5 ✓
 correct unit = 31 m ✓✓
 + / x berekening
 korrekte waardes
 korrekte antwoord
 korrekte eenheid

[4]

QUESTION / VRAAG 16

Toon alle berekeninge / Show all calculations

calculation (+) 7.03
 correct values 2.48 ✓
 correct answer + 5.95
 correct unit (m) 15.46 m² ✓✓
 berekening (+)
 korrekte waardes
 korrekte antwoord
 korrekte eenheid (m)

[4]

PAPER 1 - QUESTION 2: INTERPENETRATION AND DEVELOPMENT

Gr. 11

NOVEMBER 2020

MARKING GUIDELINE

VRAESTEL 1 - VRAAG 2: INTERPENETRASIE EN ONTWIKKELING

Gr. 11

NOVEMBER 2020

NASIENRIGLYN

Construction

- correct placing
- hexagon construction

Konstruksie

- korrekte plasing
- seskant konstruksie

ASSESSERINGSKRITERIA

1	BOAANSIG + KONSTRUKSIE	6
2	VOORAANSIG	9
3	LINKERAANSIG	8
4	ONTWIKKELING	16
TOTAAL		39

ASSESSMENT CRITERIA

1	TOP VIEW + CONSTRUCTION	6
2	FRONT VIEW	9
3	LEFT VIEW	8
4	DEVELOPMENT	16
TOTAL		39

Marking points and scores:

- Top View: 2 = 5, ✓ = 4
- Front View: 3 = 5, ✓ = 3
- Left View: 1 = 2, ✓ = 14

PAPER 1 - QUESTION 3: PERSPECTIVE

Gr. 11

NOVEMBER 2020



MARKING GUIDELINE

VRAESTEL 1 - VRAAG 3: PERSPEKTIEF

Gr. 11

NOVEMBER 2020

NASIENRIGLYN

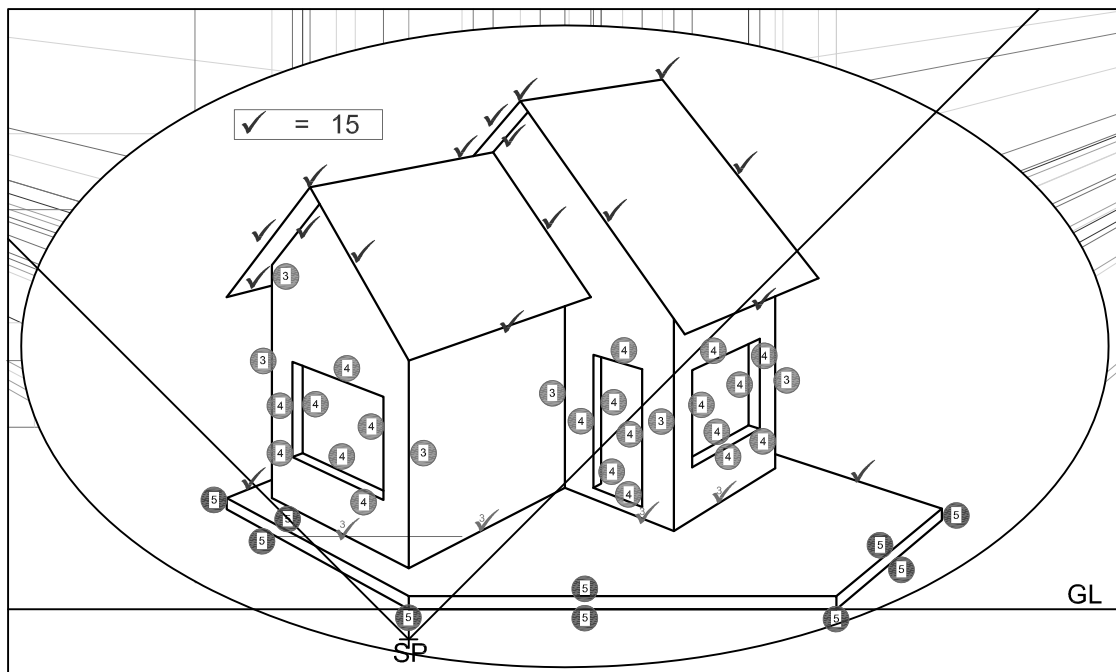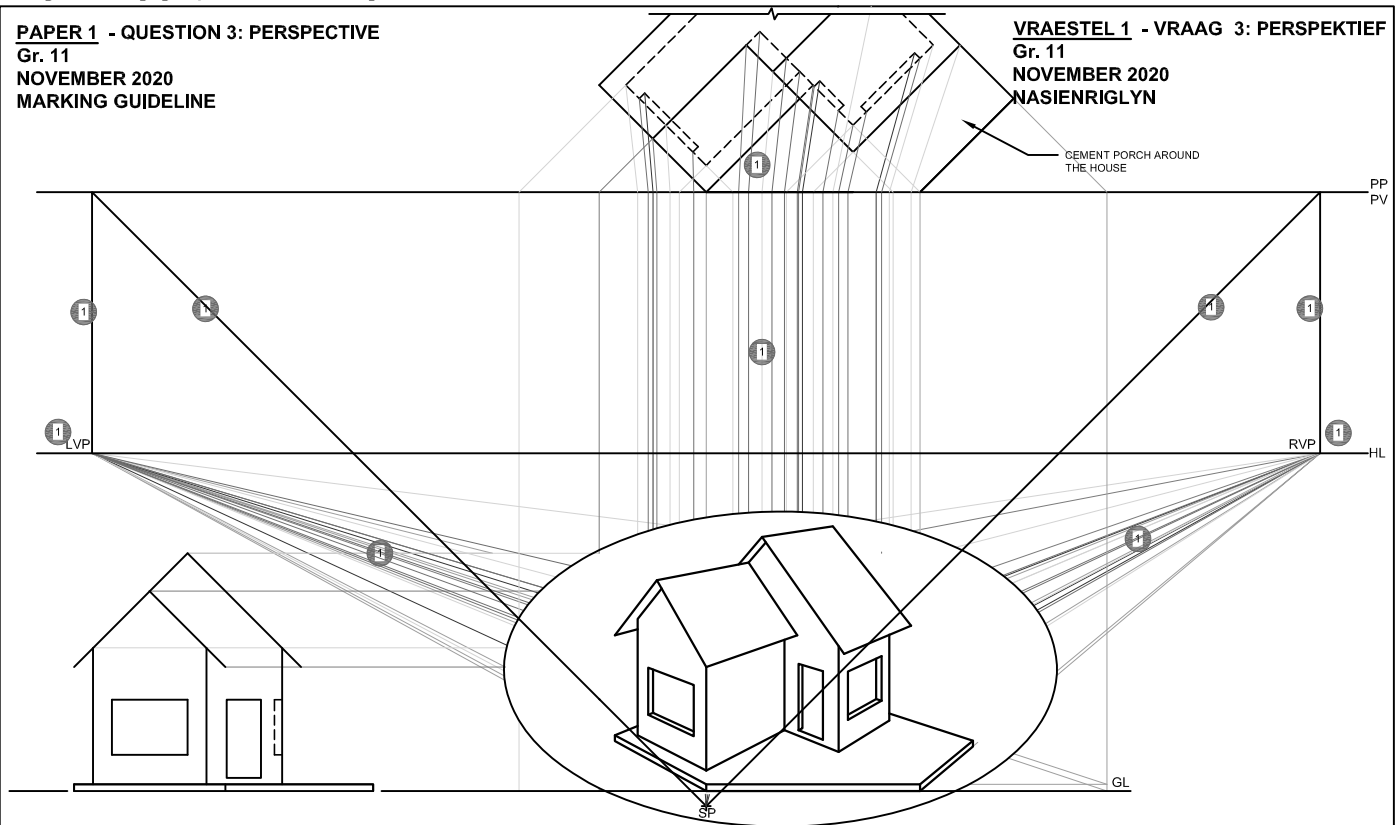

ASSESSMENT CRITERIA		
1	CONSTRUCTION + VP's	5
2	ROOF	15
3	WALLS	7
4	DOOR + WINDOWS	10
5	PORCH	7
TOTAL		44

ASSESSERINGSKRITERIA		
1	KONSTRUKSIE & VPte	5
2	DAK	15
3	MURE	7
4	DEUR + VENSTERS	10
5	STOEP	7
TOTAAL		44

PAPER 1 - QUESTION 4: FLOOR PLAN

Gr. 11

NOVEMBER 2020

MARKING GUIDELINE

VRAESTEL 1 - VRAAG 4: VLOERPLAN


Gr. 11

NOVEMBER 2020

NASIENRIGLYN

Arsering: Alles gearseer ✓ 4 ✓ 4 ✓ 4
Volgens SANS riglyne ✓ 4
Siviele arsering is gebruik ✓ 4
Moet instrumente gebruik ✓ 4

Hatching: All hatched ✓ 4 ✓ 4 ✓ 4
SANS compliant ✓ 4
Civil hatching used ✓ 4
Instruments must be used ✓ 4

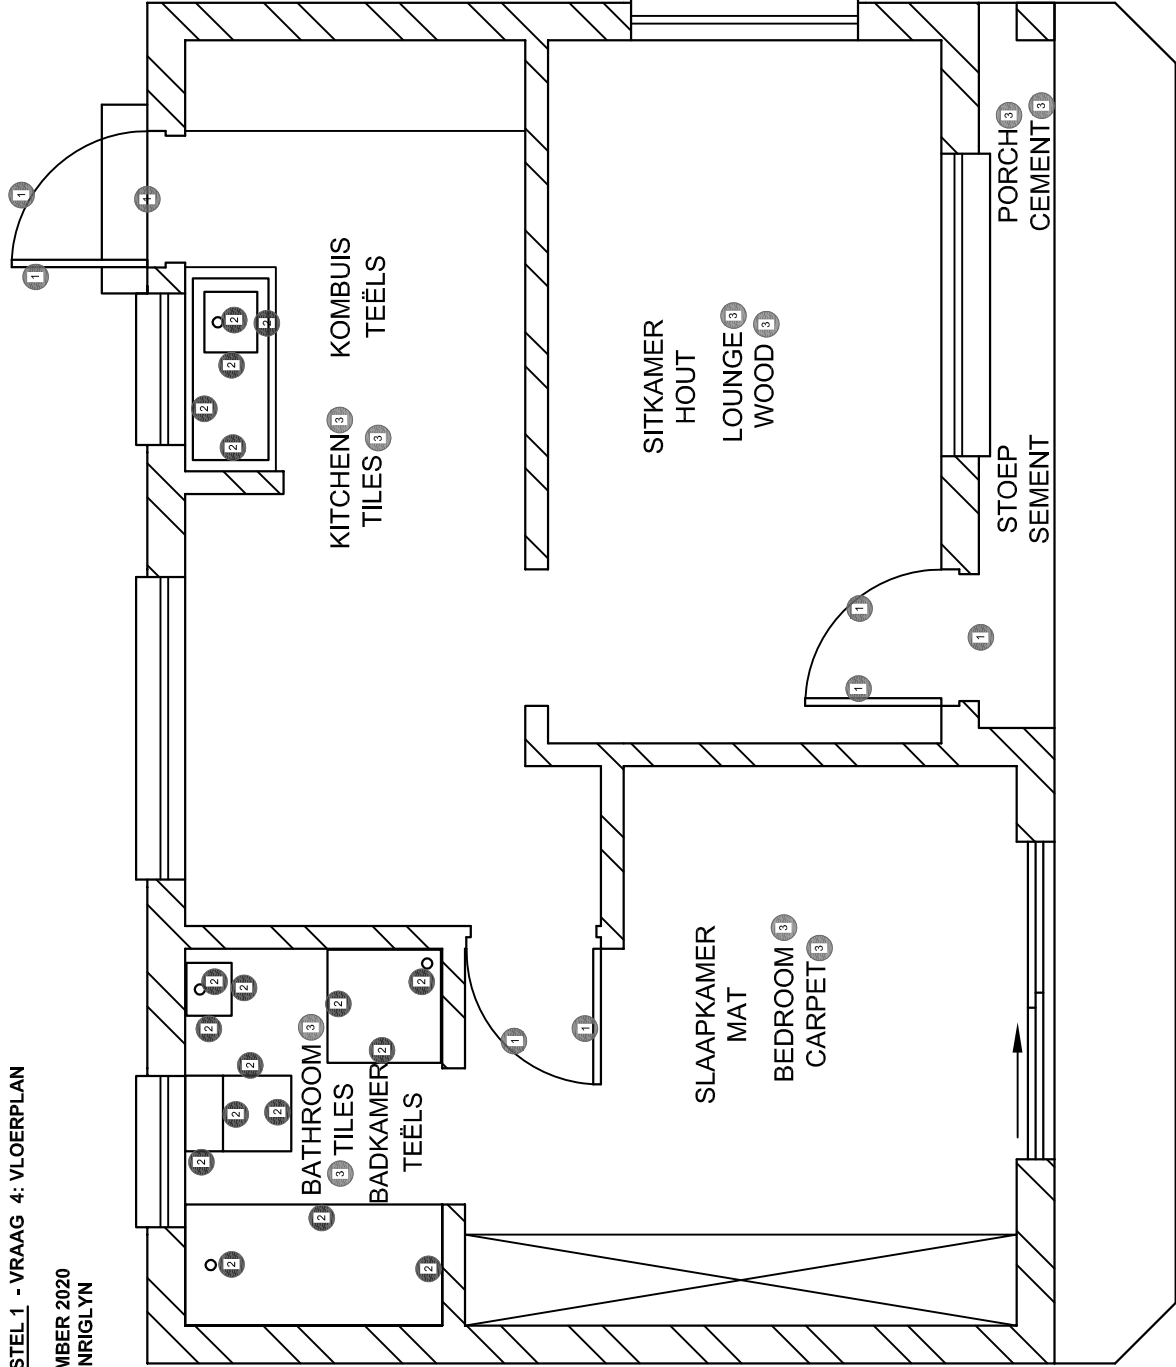

VLOERPLAN

SKAAL 1 : 50


FLOOR PLAN

SCALE 1 : 50


ASSESSMENT CRITERIA		
FLOOR PLAN		
1	DOORS + WINDOWS	17
2	FIXTURES	9
3	LABELS	5
4	HATCHING	5
SUB TOTAL		36

ASSESSERINGSKRITERIA		
VLOERPLAN		
1	DEURE & VENSTERS	17
2	TOEBEHORE	9
3	BYSKRIFTE	5
4	ARSERING	5
SUBTOTAAL		36

5 X VENSTERS / WINDOWS

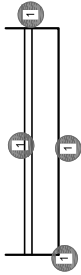


1 X SKUIFDEUR / SLIDING DOOR

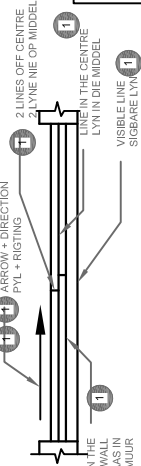

PAPER 1 - QUESTION 4: ELEVATION
Gr. 11
NOVEMBER 2020
MARKING GUIDELINE

VRAESTEL 1 - VRAAG 4: ELEVASIE
Gr. 11
NOVEMBER 2020
NASIENRIGLYN

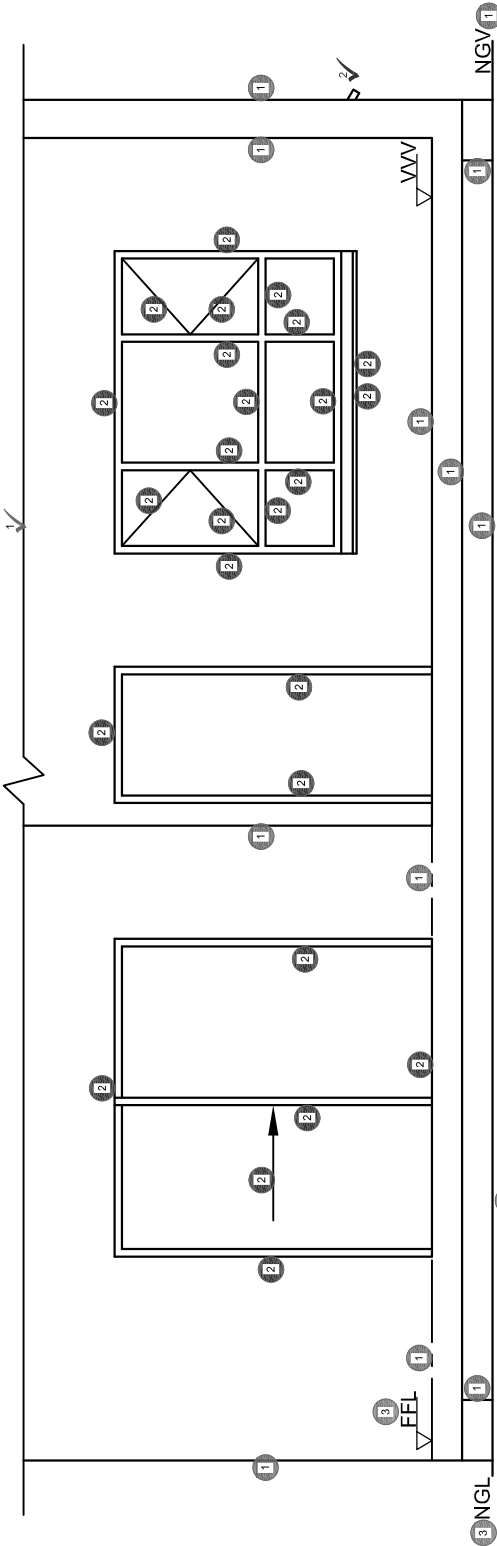

SOUTH ELEVATION
SCALE 1 : 50

SUID ELEVASIE
SKAAL 1 : 50

ASSESSMENT CRITERIA	
SOUTH ELEVATION	
1	WALLS + STEPS + FFL + BREAK LINE 7
2	DOOR + WINDOWS 14
3	LABELS 2
SUB TOTAL 23	

ASSESSERINGSKRITERIA	
SUID ELEVASIE	
1	MURE + TRAPPE + VV + BREEKLYN 7
2	DEURE + VENSTERS 14
3	BYSKRIFTE 2
SUBTOTAAL 23	

PAPER 1 - QUESTION 4: DETAILED SECTION

Gr. 11

NOVEMBER 2020

MARKING GUIDELINE

VRAESTEL 1 - VRAAG 4: GEDETAILEERDE SNIT

Gr. 11

NOVEMBER 2020


NASIENRIGLYN

ASSESSMENT CRITERIA**DETAILED SECTION**

1	FOUNDATIONS + WALLS + SLAB	8 $\frac{1}{2}$
2	WINDOW + SILL + LINTEL	10
3	HATCHING	6 $\frac{1}{2}$
4	BATH	2 $\frac{1}{2}$
5	DIMENSION	1
6	LABELS	1 $\frac{1}{2}$
SUB TOTAL		30

ASSESSERINGSKRITERIA**GEDETAILEERDE SNIT**

1	FONDASIE + MURE + VLOER	8 $\frac{1}{2}$
2	VENSTER + VENSTERBANK + LATEI	10
3	ARSERING	6 $\frac{1}{2}$
4	BAD	2 $\frac{1}{2}$
5	MAATSKRYWING	1
6	BYSKRIFTE	1 $\frac{1}{2}$
SUBTOTAAL		30

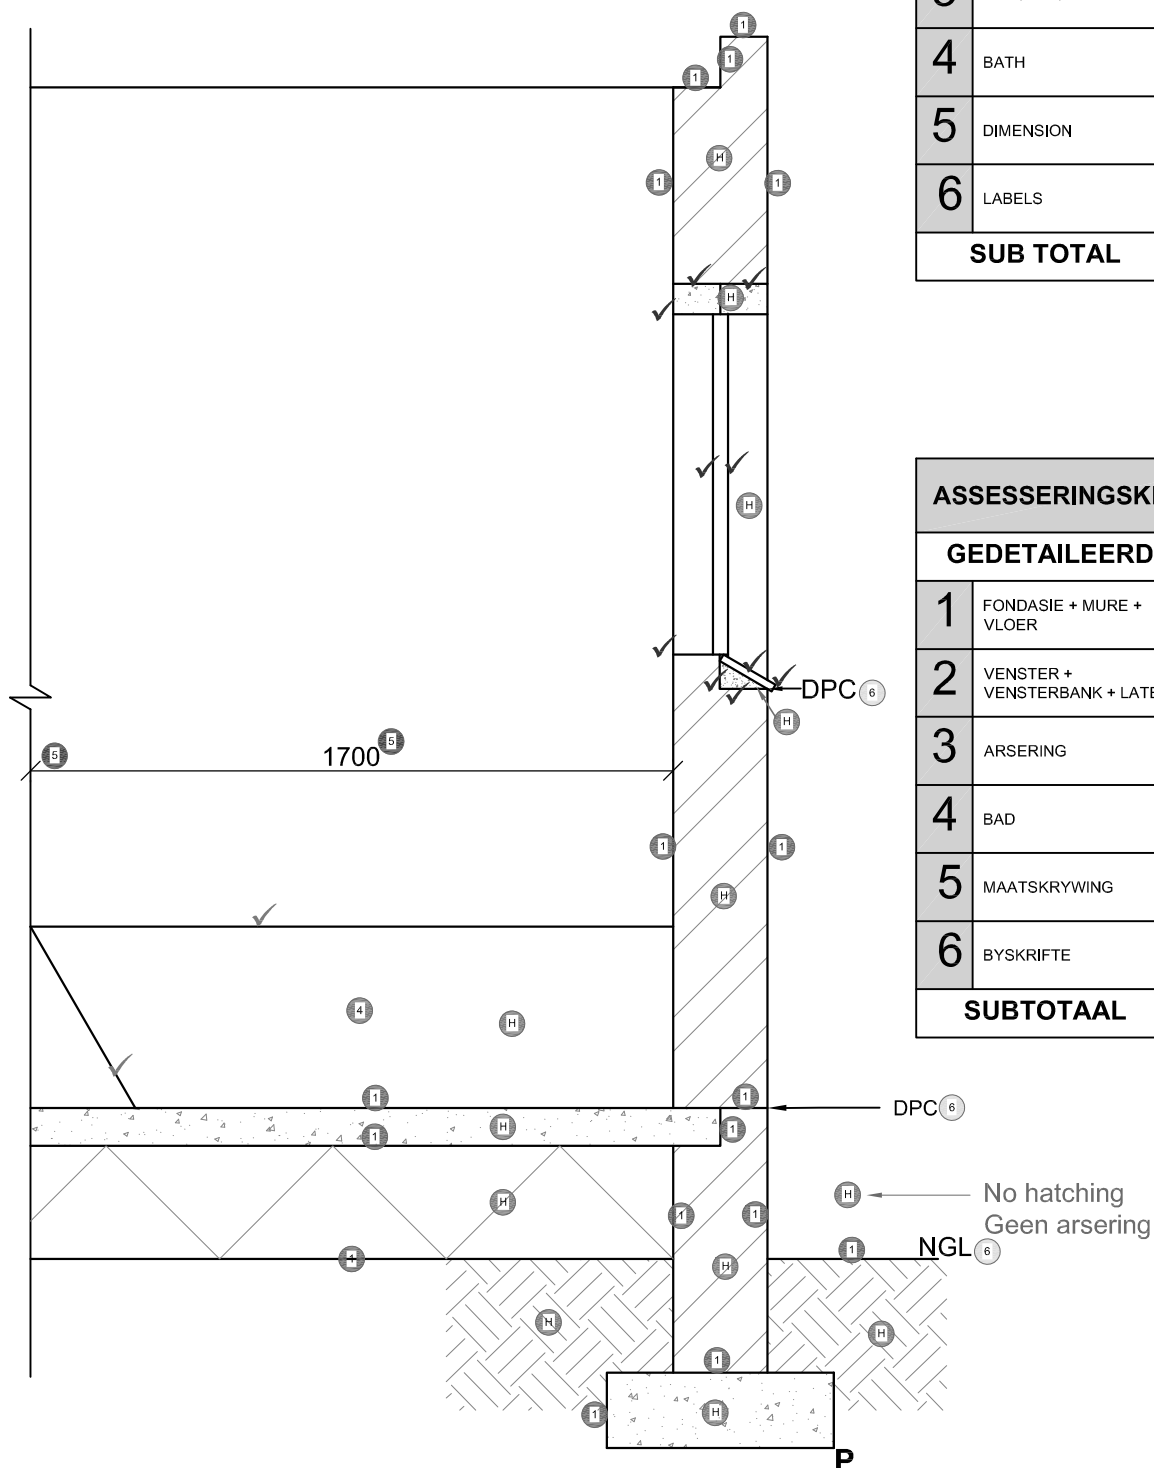

GEDETAILEERDE SNIT A : A
SKAAL 1 : 20

DETAILED SECTION ON A : A
SCALE 1 : 20