

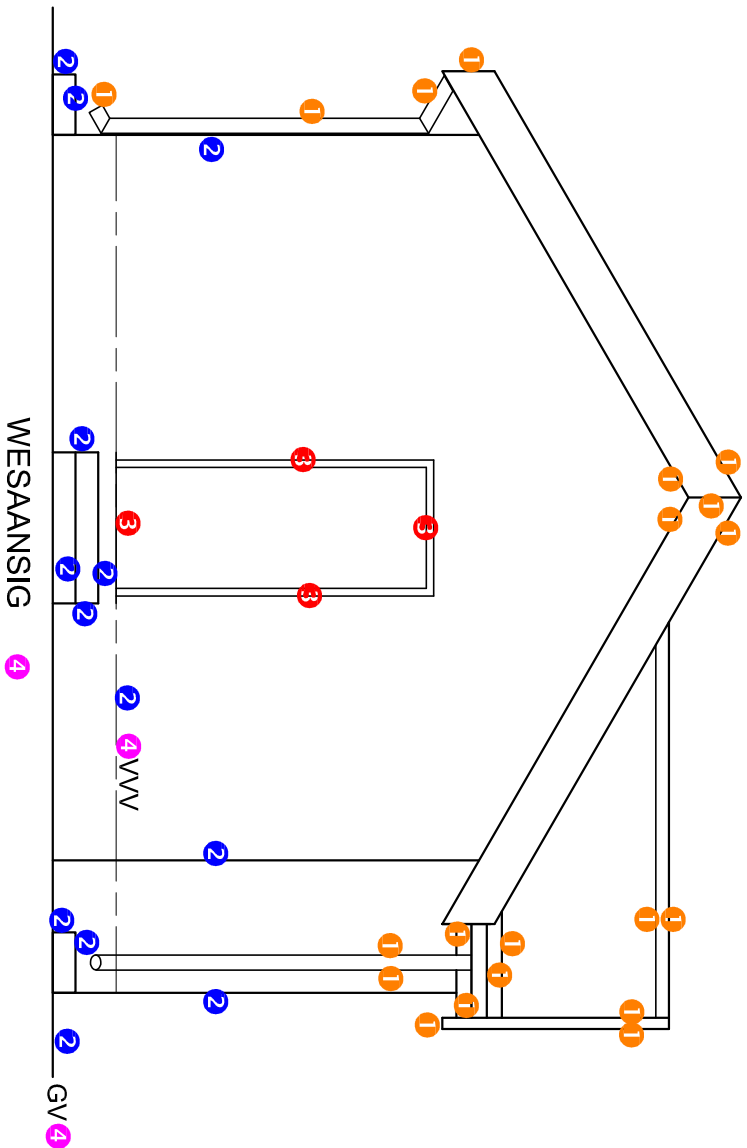


# Soek jy 'n fantastiese tutor?

[www.teachme2.com/matriek](http://www.teachme2.com/matriek)

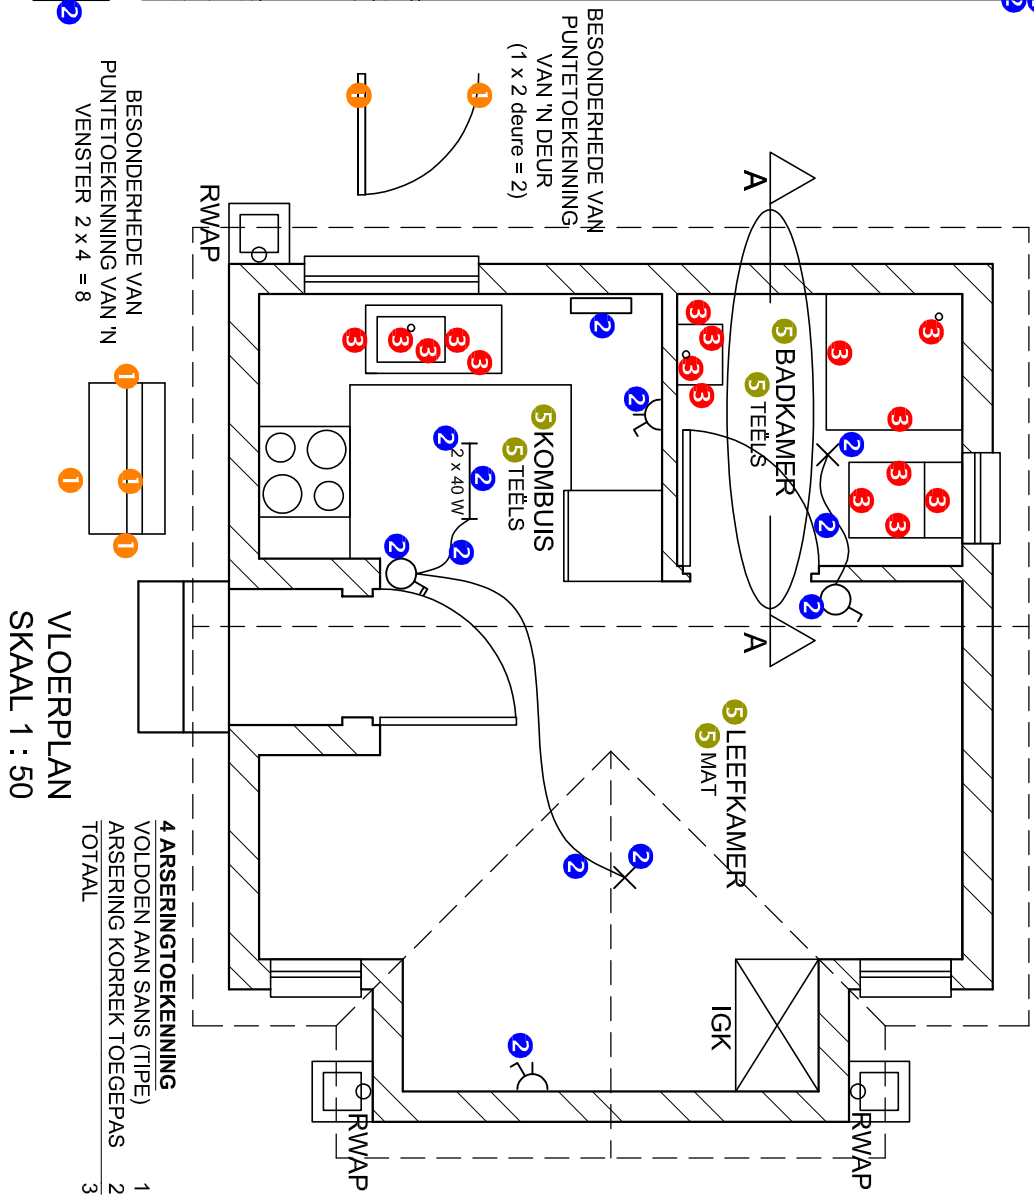

- PUNTETOEKENNING VIR DAK (1)**
- A: DAKHELLING 1
  - B: DAKPLAAT 1
  - C: DAKLAT + SPASIEËRING 2
  - D: DAKKAP + OORHANG 5
  - E: FASSIEPLANK + GEUT 2
  - F: WINDVEER 1
  - G: MUURPLAAT 1
  - H: PLAFONLAT+ SPASIEËRING 1
  - I: PLAFONBORD 1
  - TOTAAL** 15

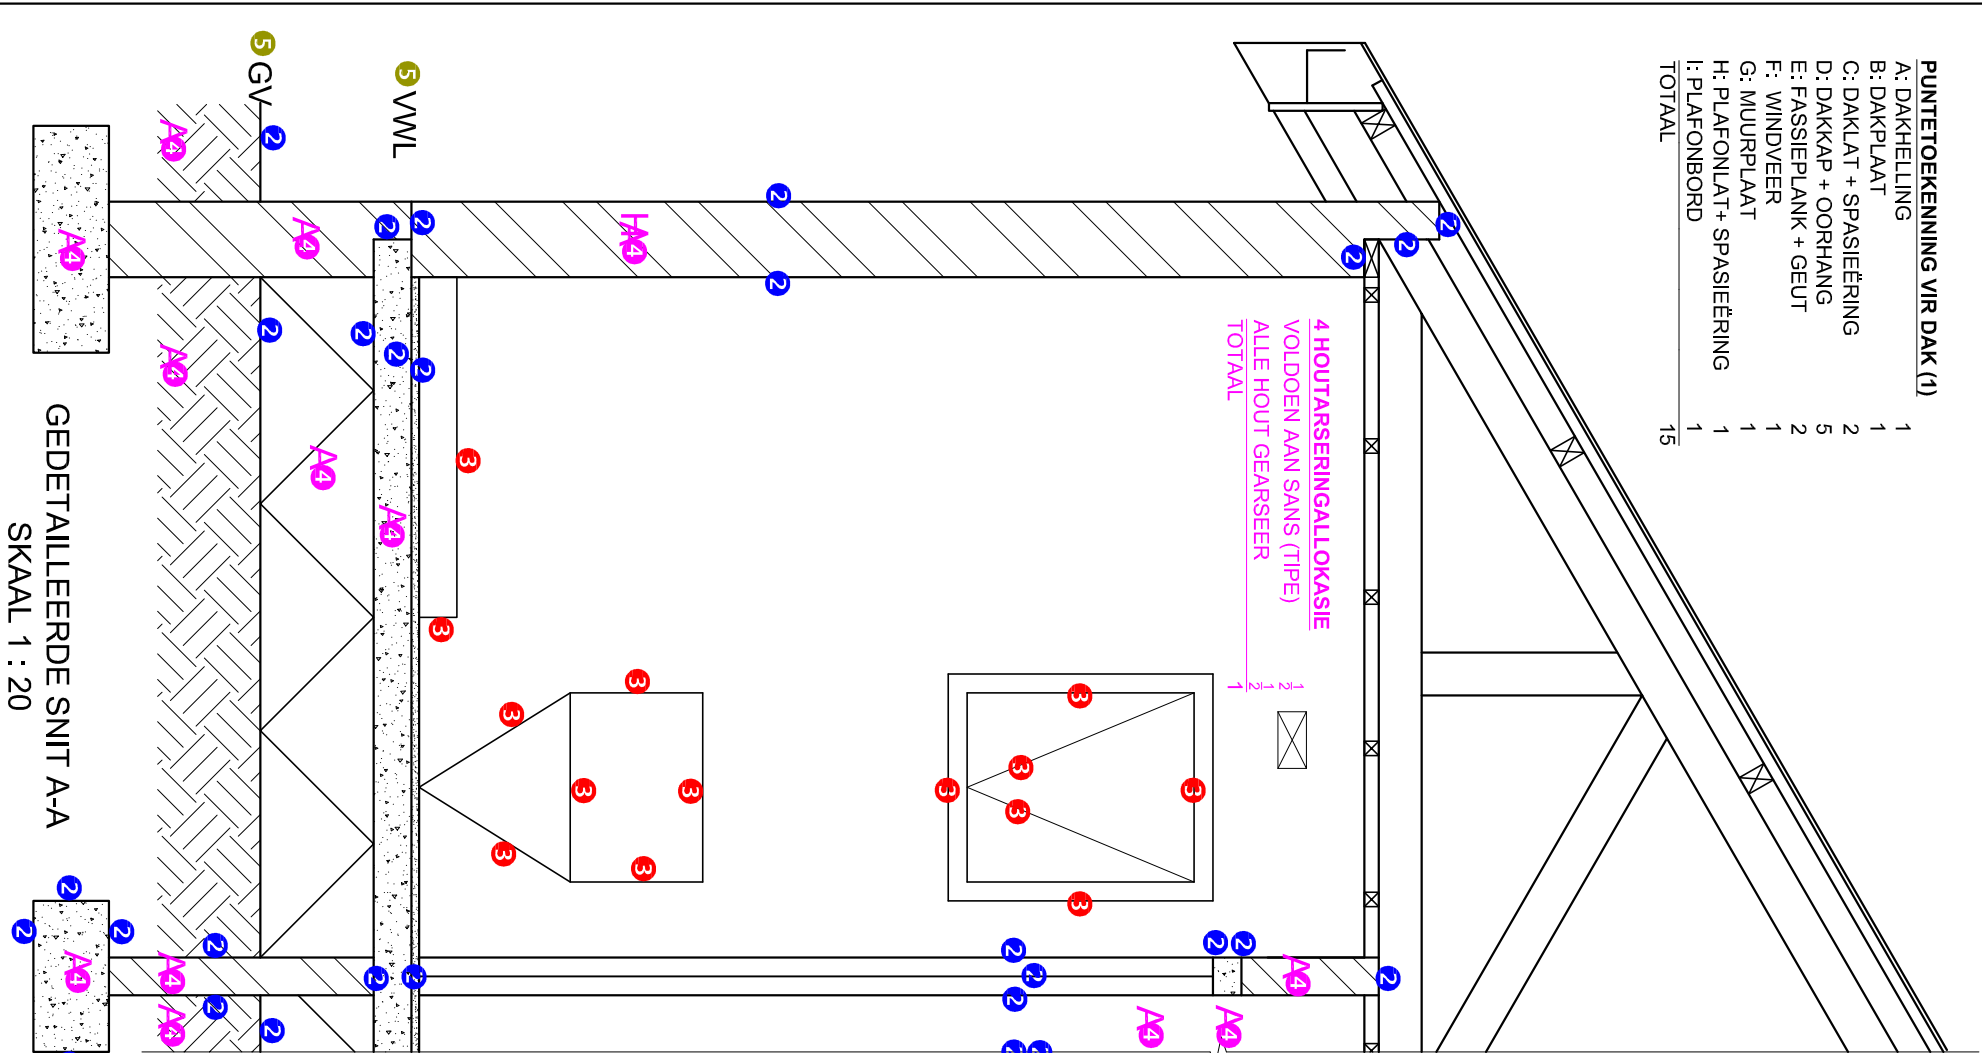

1. PUNTE-TOEKENNING VIR SNIT VAN DAK		SLEGS VIR AMPTELIKE GEBRUIK	
A (1)		VERKEERDE SKAAL/ SKALE GEBRUIK	
B (1)		AANSIGTE NIE GERIG NIE	
C (2)		AANSIG(TE) GEROTEEER	
D (5)		SNIT VERKEERD WAARGENEEM	
E (2)		VERKEERDE SKRIF	
F (1)			
G (1)			
H (1)			
I (1)			
TOTAAL		TOTAAL	

ASSESSERINGSKRITERIA			
VLOERPLAN			
	WOONTLIK	BEHAAL	TEKEN
1	DEURE + VENSTERS	10	
2	ELEKTRIES	6	
3	TOEBEHORE	8	
4	ARSERING	3	
5	BYSKRIFTE	3	
SUBTOTAAL		30	

WESAANSIG			
1	DAK + RWAP	10	
2	MURE + VVV	6 1/2	
3	DEUR	2	
4	BYSKRIFTE	1 1/2	
SUBTOTAAL		20	

GEDETAILLEERDE SNIT			
1	HEDE	15	
2	FONDASIE + MUUR + DEUR	14 1/2	
3	WK + STORT + VENSTER	7	
4	ARSERING	7 1/2	
5	BYSKRIFTE	1	
SUBTOTAAL		45	
TOTAAL		95	
PENALISERING(-)			
GROOTTOTAAL			